



Dijk-in-boulevard  
Laag achterland / Keizerstraat, Zeeruststraat  
(raai 10046 - 10070)

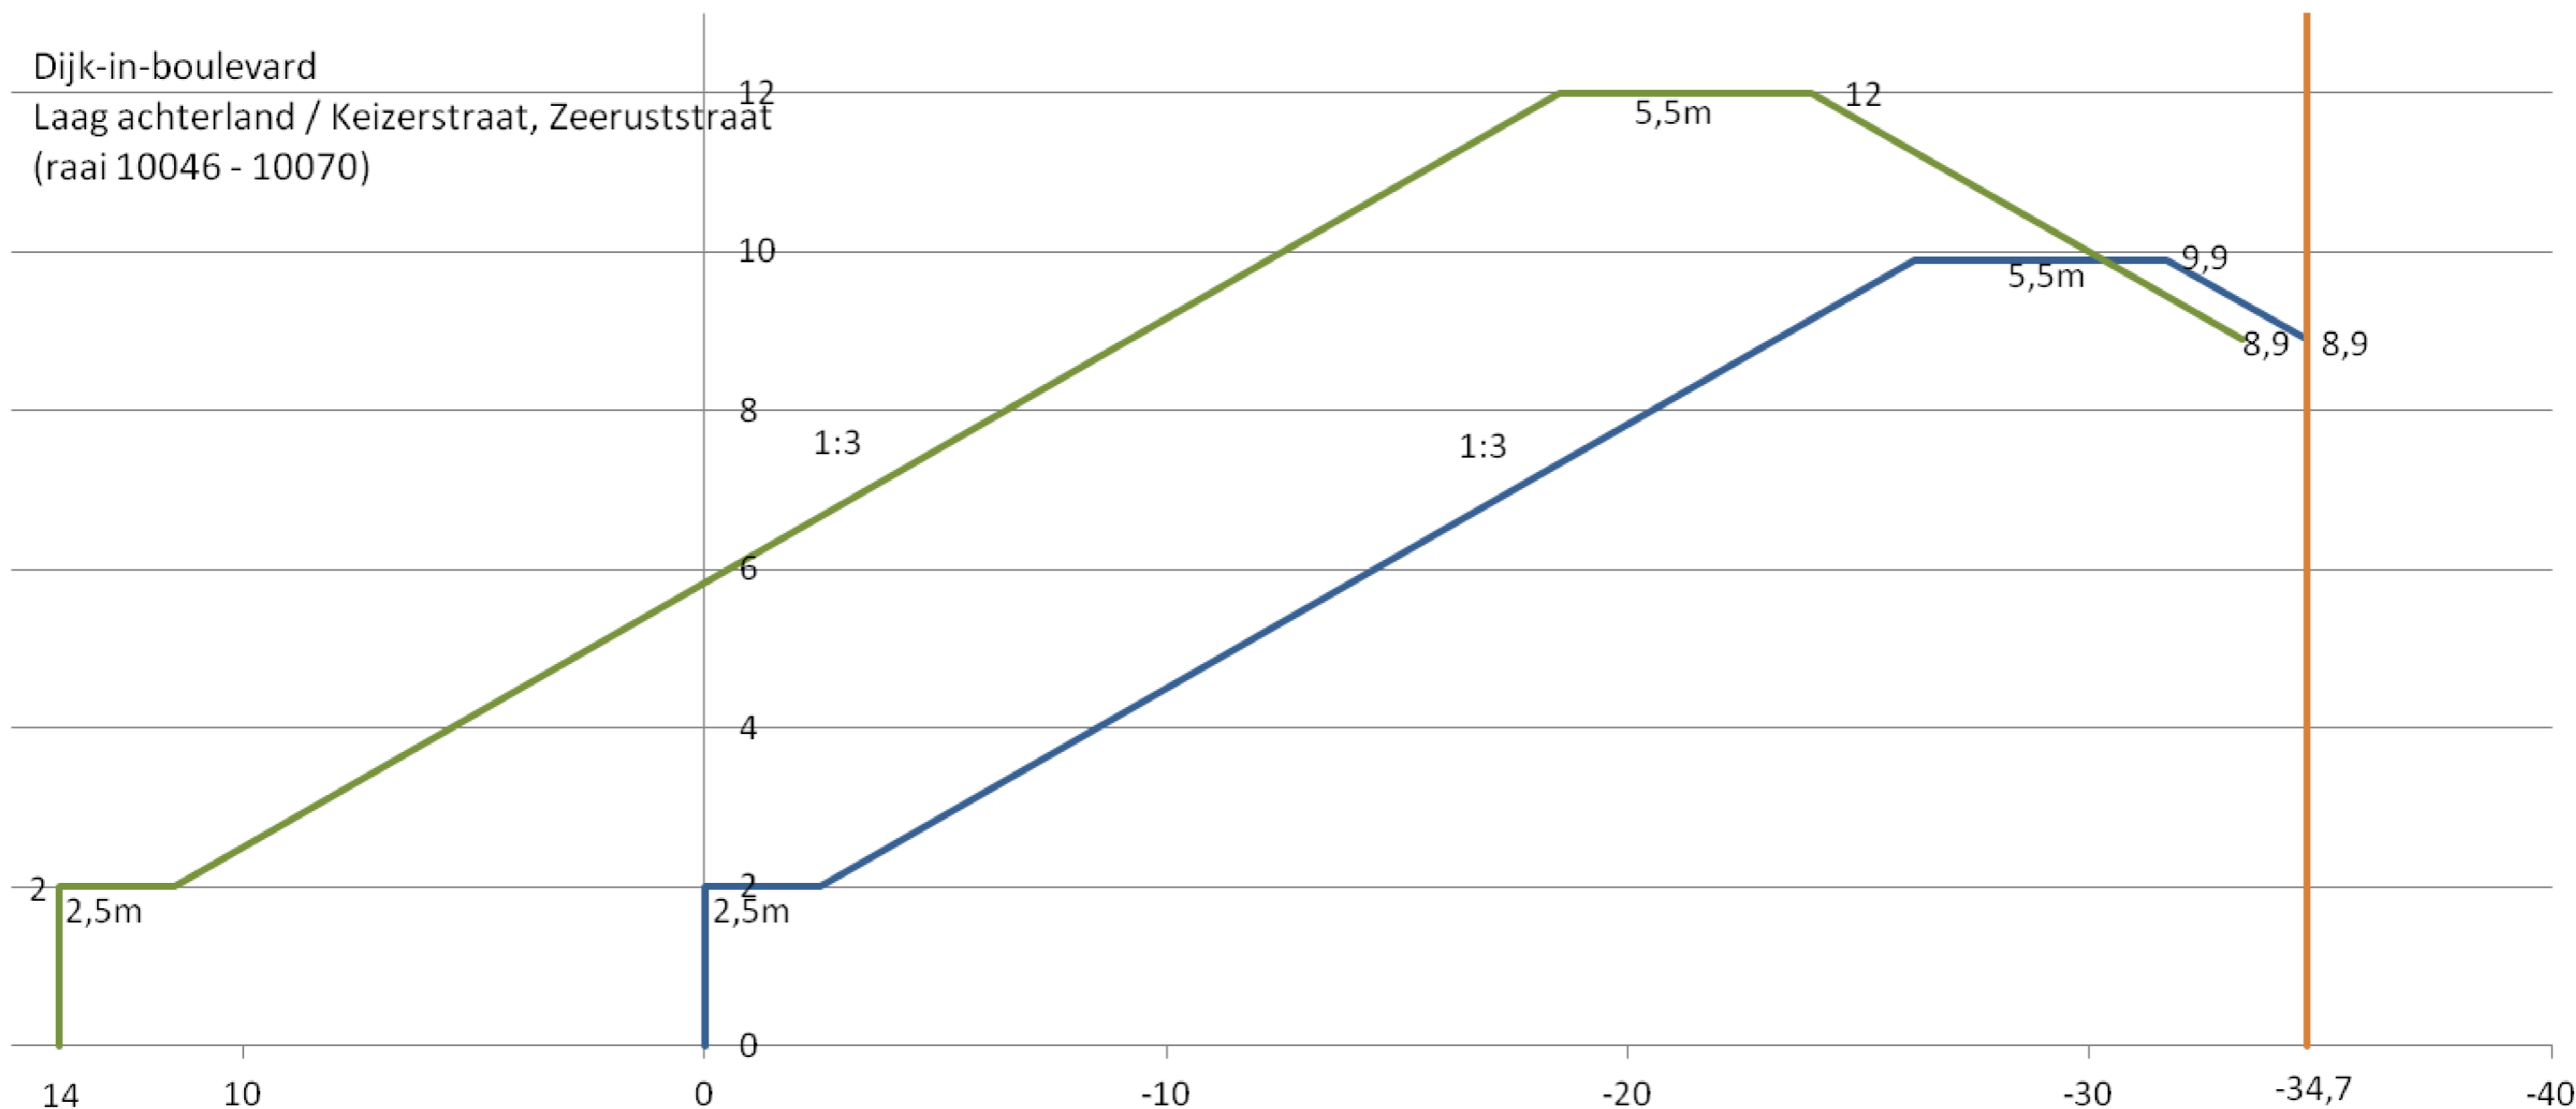

— leggerprofiel 50 jaar      — leggerprofiel 200 jaar      — landwaartse begrenzing waterstaatswerk  
Afstand t.o.v. teen, negatief is landwaarts

**Legenda**

Beheergrens Delfland

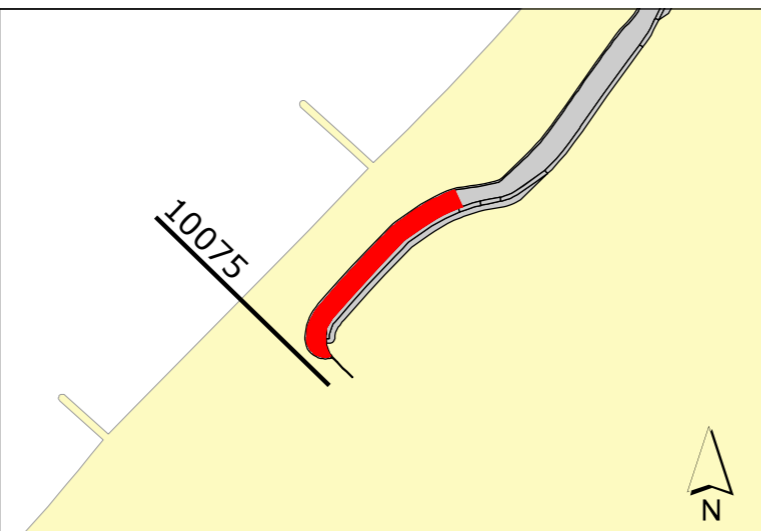

Hoogheemraadschap van  
**Delfland**

www.hhdelfland.nl  
twitter.com/hhdelfland

Postbus 3061  
2601 DB Delft

Telefoon : (015) 260 81 08

Schaal : N.V.T.

Formaat : A3

Raainummer :  
**10046 - 10070**

Bladnr:

**73**

Legger Zeewering  
Profielen

Laatste wijzigingen	Status	Datum :
A	■ Vastgesteld door de V.V.	24 april 2014
B	■ Inwerkingtreding	1 juni 2014
C		