




Situatie noord
SCHAAL 1 : 500

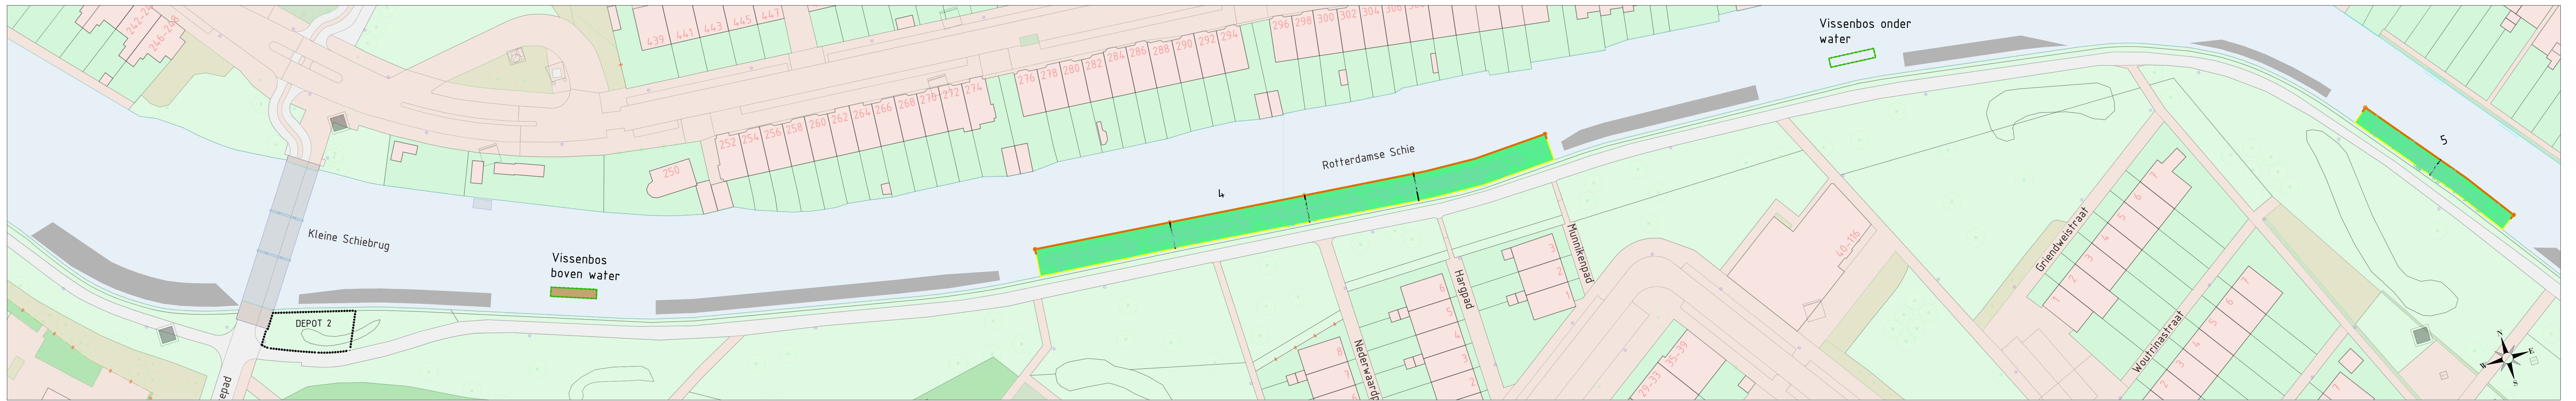

Situatie midden
SCHAAL 1 : 500

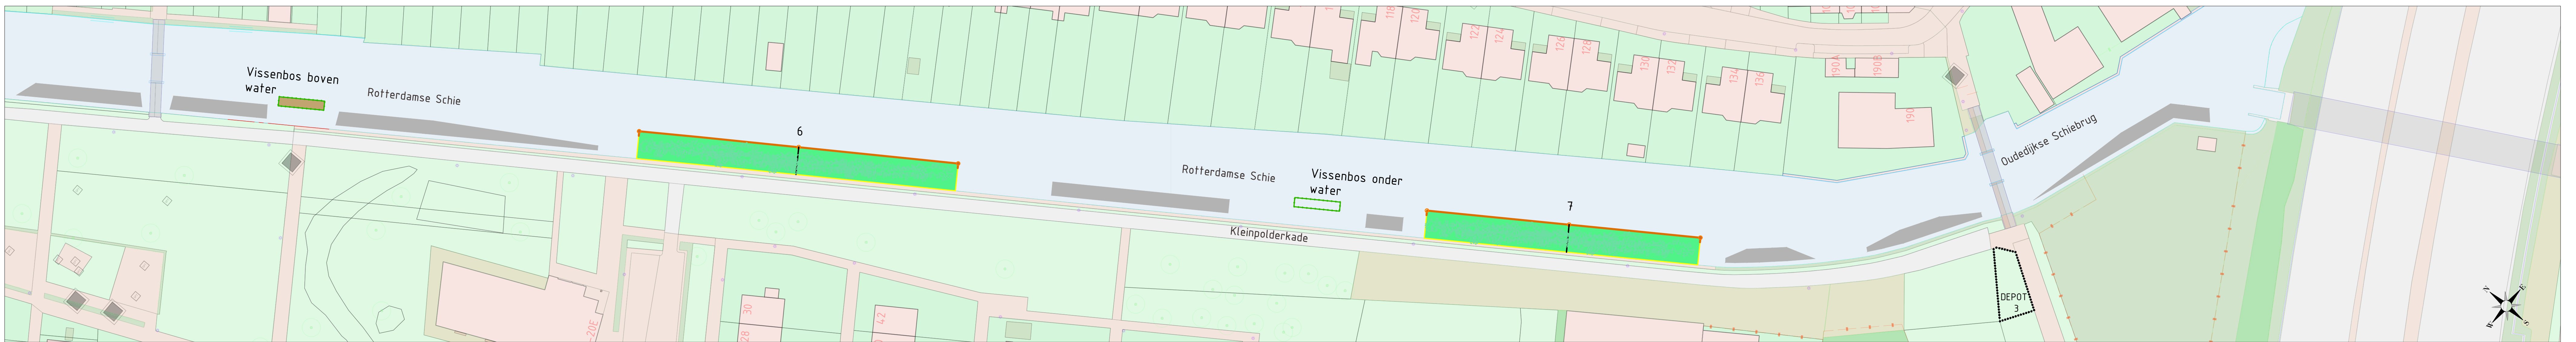

Situatie Zuid
SCHAAL 1 : 500

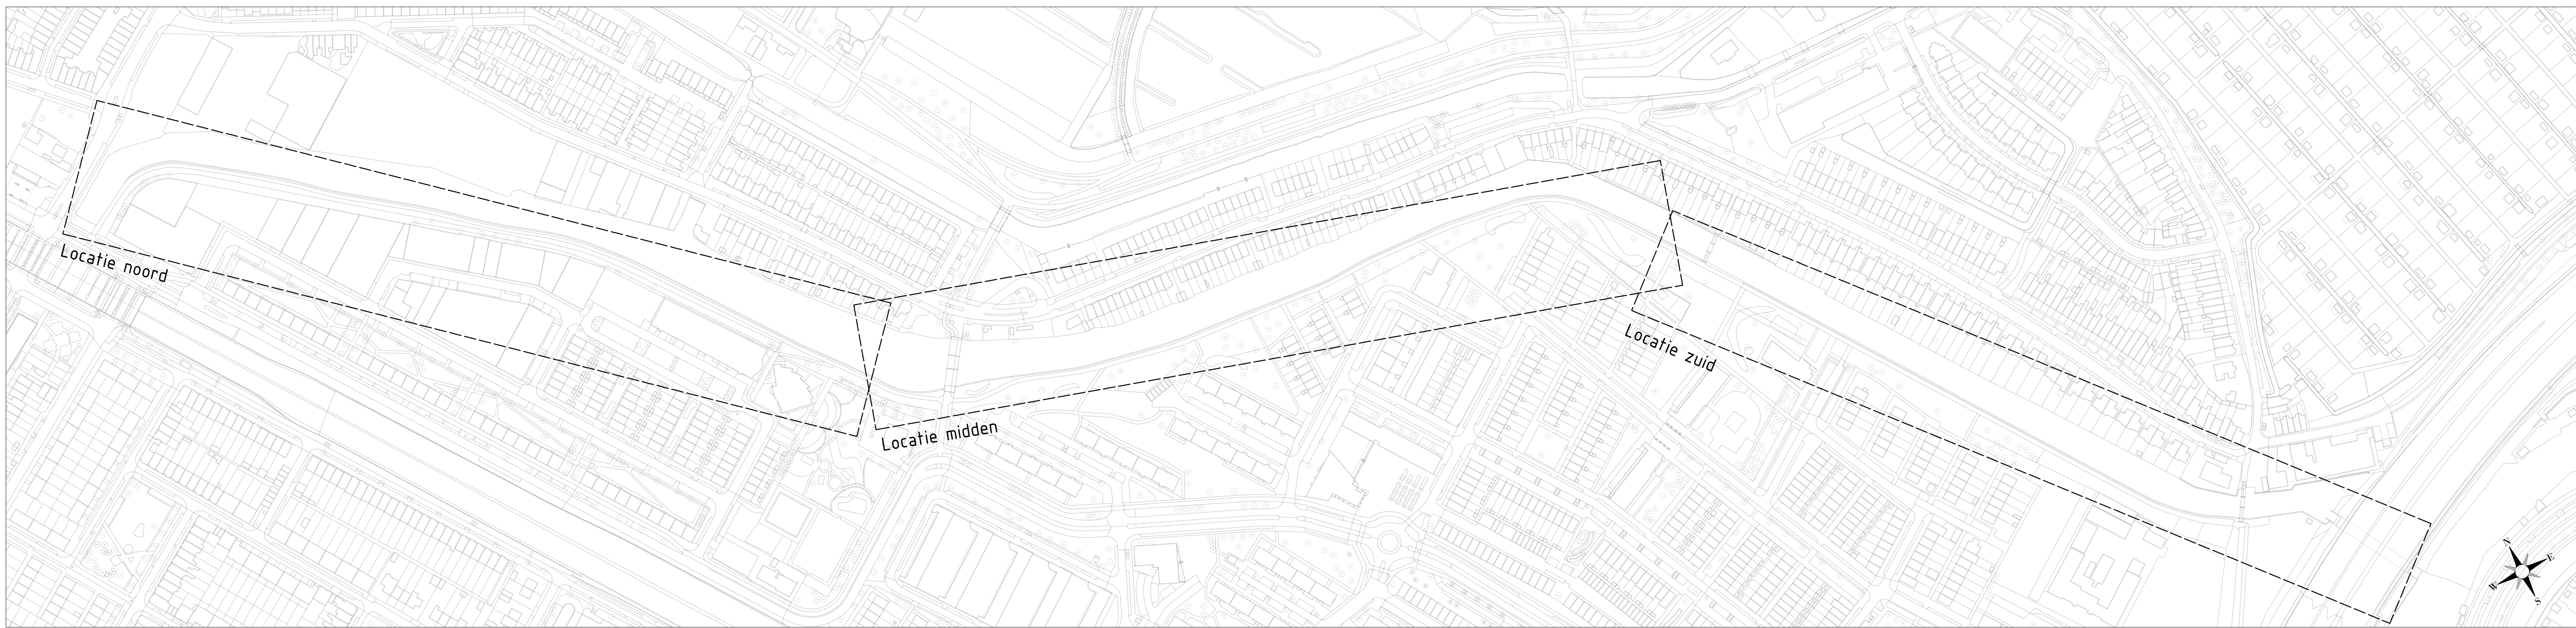

Overzicht
SCHAAL 1 : 2000

Legenda	
	Bestaande drijfbladen
	Natuurvriendelijke oever
	Vissbos onder water
	Vissbos boven water



Rotterdamse Schie
Natuur ecologische zone
Natuurvriendelijke oever
Projectnummer: HHDL20101